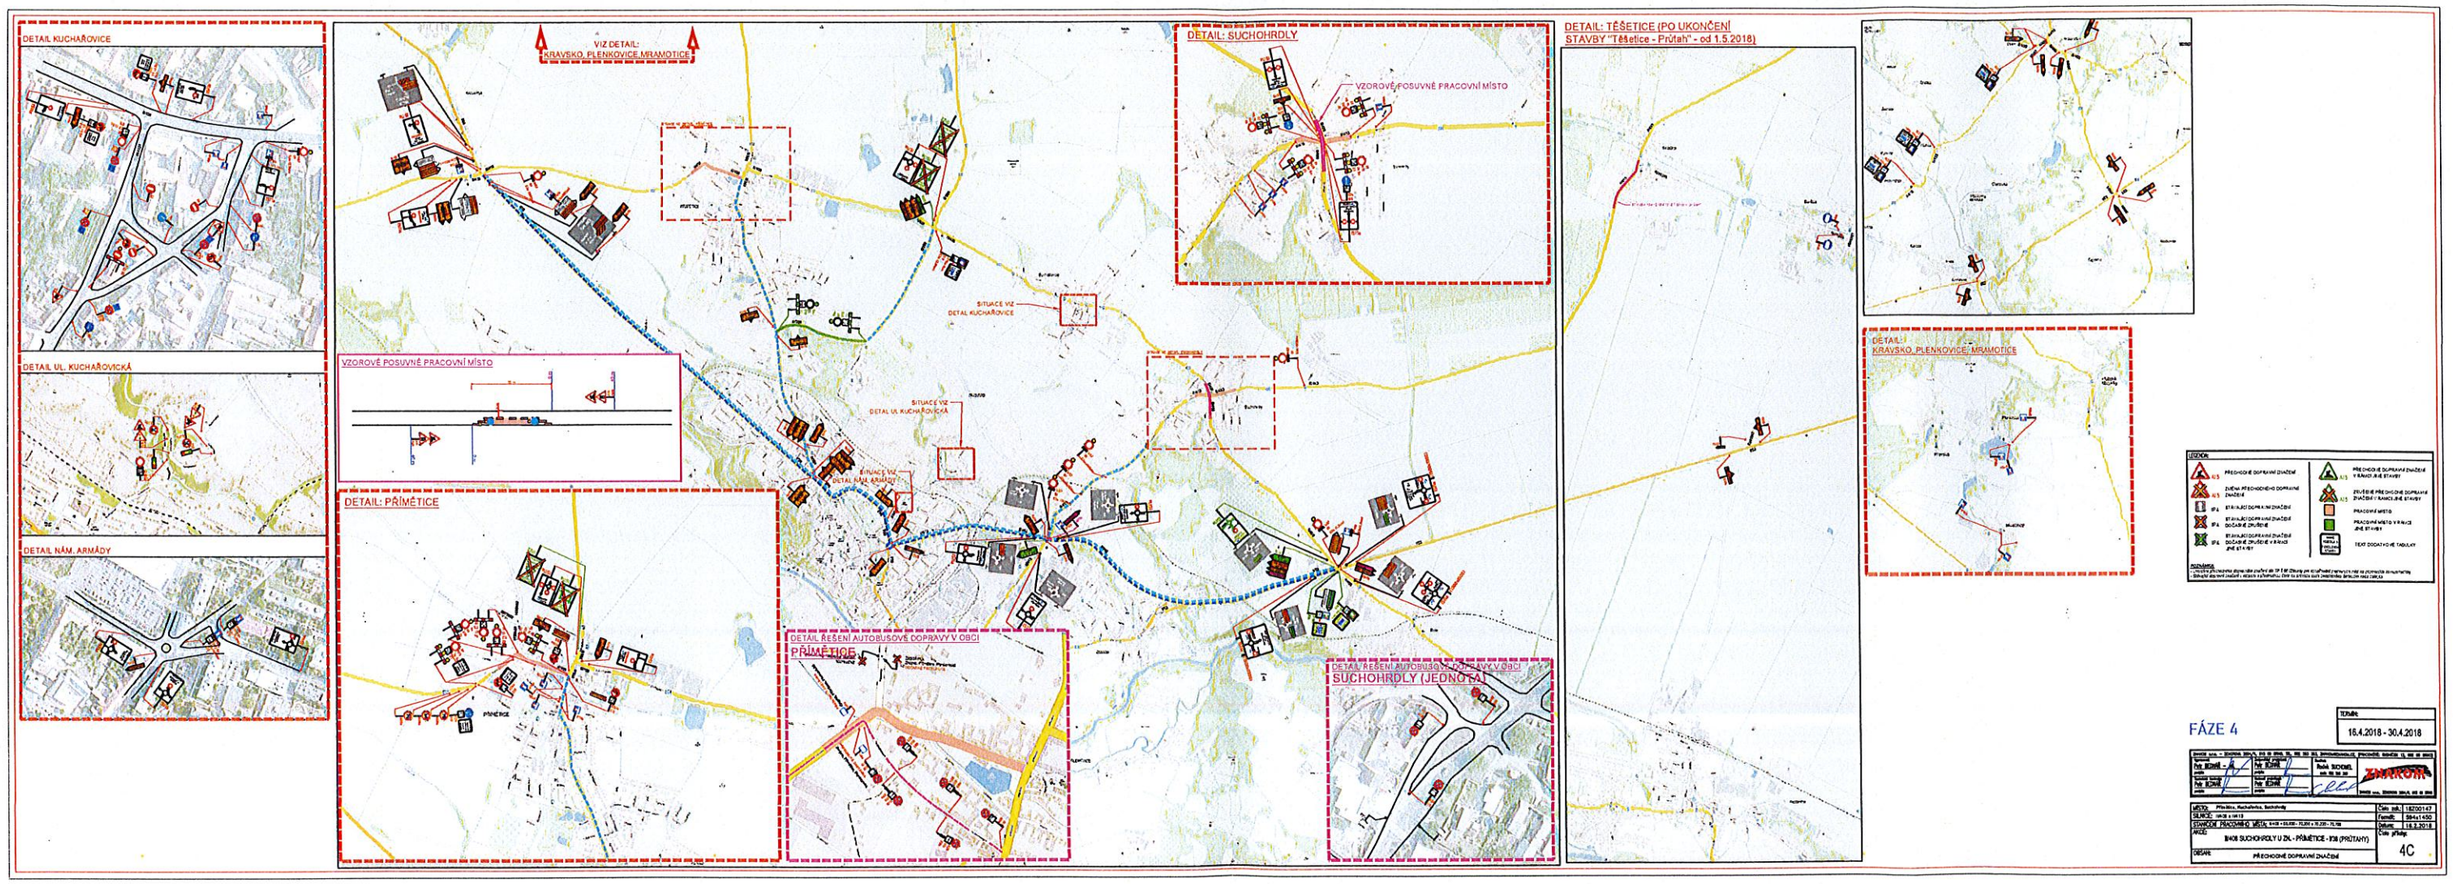
DETAIL KUCHAŘOVICE
DETAIL UL. KUCHAŘOVICKÁ
DETAIL NÁM. ARMÁDY
VIZ DETAIL: KRAVSKO, PLENKOVICE,MRAMOTICE
VZOROVÉ POSUVNÉ PRACOVNÍ MÍSTO
DETAIL: PŘÍMĚTICE
DETAIL: SUCHOHRDLY
VZOROVÉ POSUVNÉ PRACOVNÍ MÍSTO
SITUACE VIZ DETAIL KUCHAŘOVICE
SITUACE VIZ DETAIL UL. KUCHAŘOVICKÁ
SITUACE VIZ DETAIL NÁM. ARMÁDY
DETAIL ŘEŠENÍ AUTOBUSOVÉ DOPRAVY V OBCI
PŘÍMĚTICE
DETAIL ŘEŠENÍ AUTOBUSOVÉ DOPRAVY V OBCI
SUCHOHRDLY (JEDNOTA)
DETAIL: TĚŠETICE (PO UKONČENÍ STAVBY "Těšetice - Průtah" - od 1.5.2018)
DETAIL: KRAVSKO, PLENKOVICE, MRAMOTICE
LEGENDA
PŘECHODNÉ DOPRAVNÍ ZNAČENÍ
ZVÝŠENÍ PŘECHODNÉHO DOPRAVNÍ ZNAČENÍ
STAVAJÍCÍ DOPRAVNÍ ZNAČENÍ
STAVAJÍCÍ DOPRAVNÍ ZNAČENÍ DOČASNÉ ZRUŠENÉ
STAVAJÍCÍ DOPRAVNÍ ZNAČENÍ DOČASNÉ ZRUŠENÉ V RÁMCI JINÉ STAVBY
PRACOVNÍ MÍSTO
PRACOVNÍ MÍSTO V RÁMCI JINÉ STAVBY
TEXT DODATKOVÉ TABULKY
POZNÁMKA
FÁZE 4
TERMÍN
16.4.2018 - 30.4.2018
ZNAKOM
MÍSTO: Přímětice, Kuchařovice, Suchohrdly
SILNICE: 1/4 a 1/413
STAVBOVÉ PRACOVNÍ MÍSTO: 6+00 - 10,000 - 70,000 a 70,200 - 70,100
AKCE: B408 SUCHOHRDLY U ZN. - PŘÍMĚTICE - I/08 (PRŮTAHY)
DATUM: 16.2.2018
Číslo přílohy: 4C
OBSAH: PŘECHODNÉ DOPRAVNÍ ZNAČENÍ