


Sil.III/4121 - Znojmo/Kuchařovice - rek. splaškové kanalizace

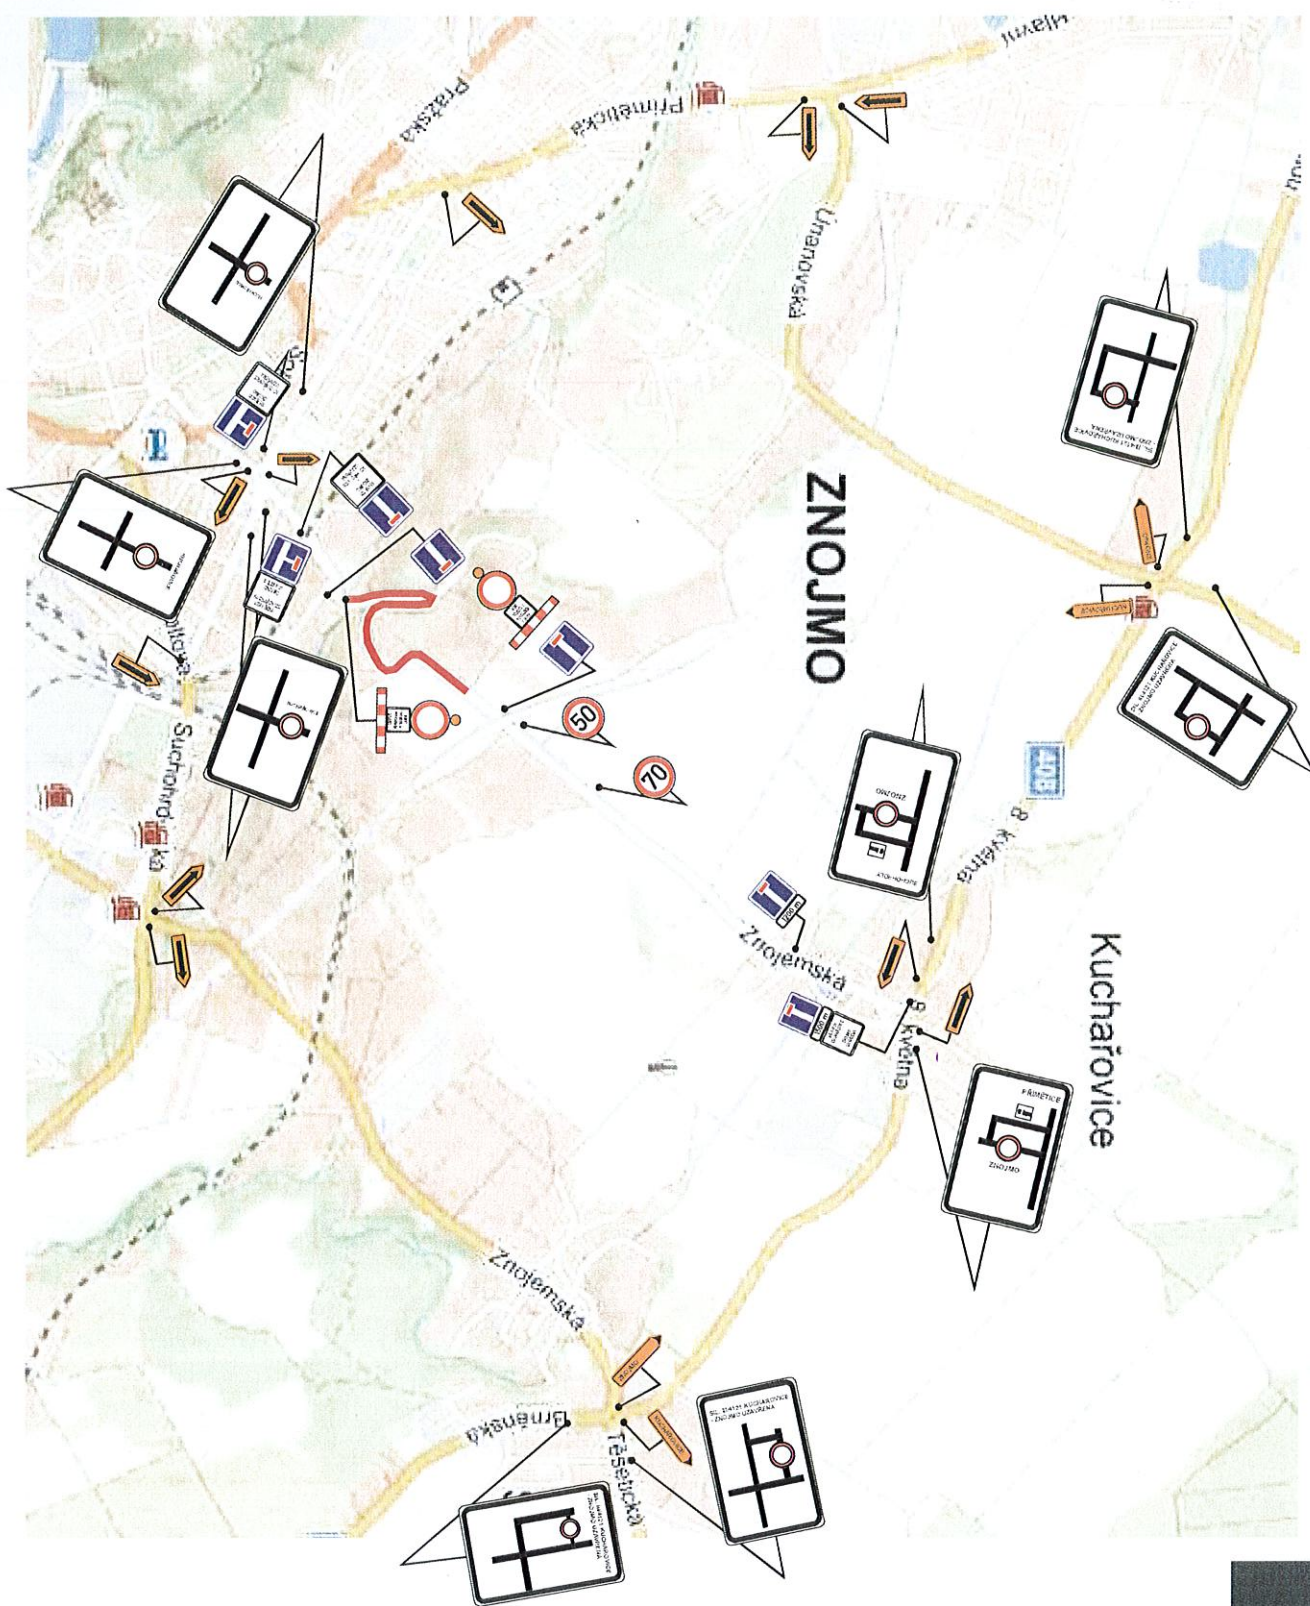

SOUHLASÍME dle ustanovení §77 odst. 1 písm. c) zákona č. 361/2000 Sb.,
o provozu na pozemních komunikacích, ve znění pozdějších předpisů
č.j.: KRPB-134164/ČJ-2020-061306
Znojmo dne 15. 7. 2020
za DI ZN por. Mgr. Ladislav Loun


POLICIE ČESKÉ REPUBLIKY
KRAJSKÉ ŘEDITELSTVÍ POLICIE
JIHOMORAVSKÉHO KRAJE
DOPRAVNÍ INSPEKTORÁT
670 20 Znojmo 3

Urbania